


Comune di Valenzano | Via dell'Indipendenza

Piano terra

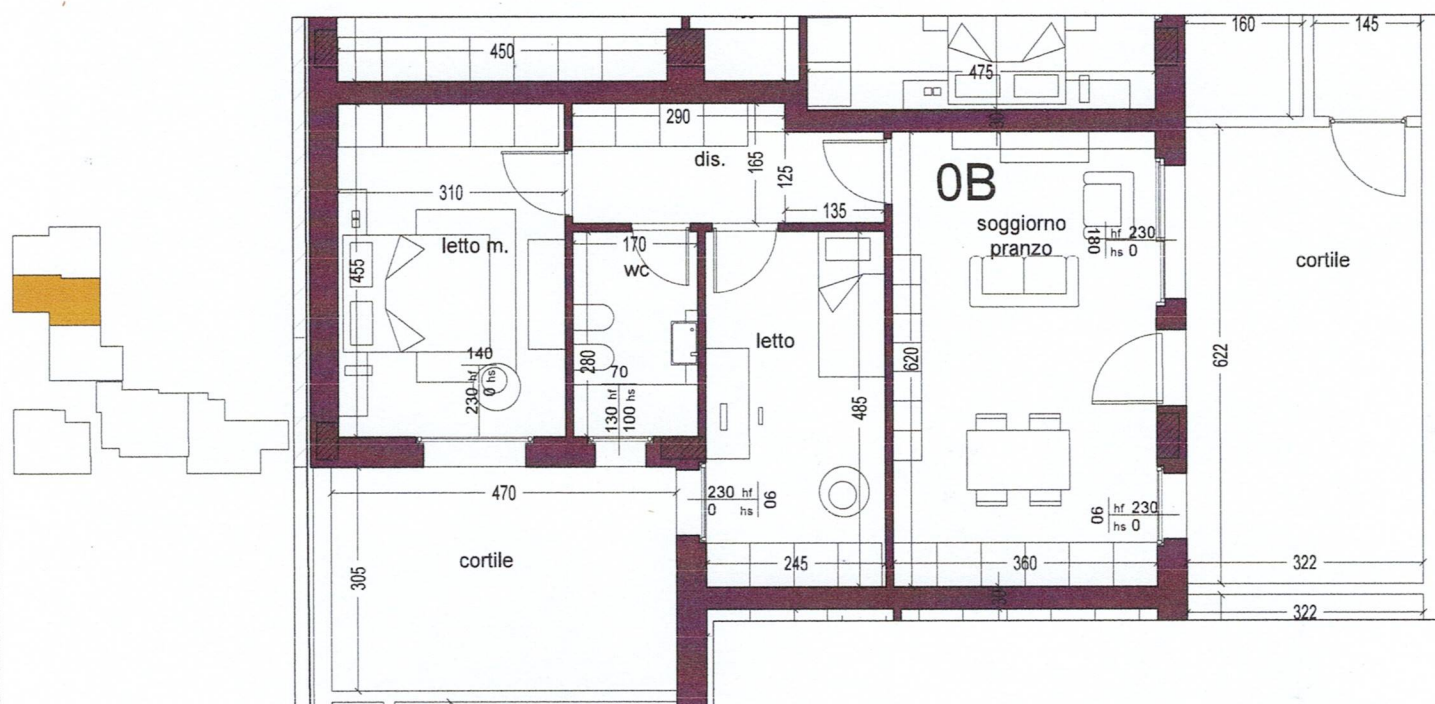

Progettista: ing. Francesco Perilli

APP 0B: S.comm 71,30 mq Cortili 37,60 mq