


Comune di Valenzano | Via dell'Indipendenza

Piano terra

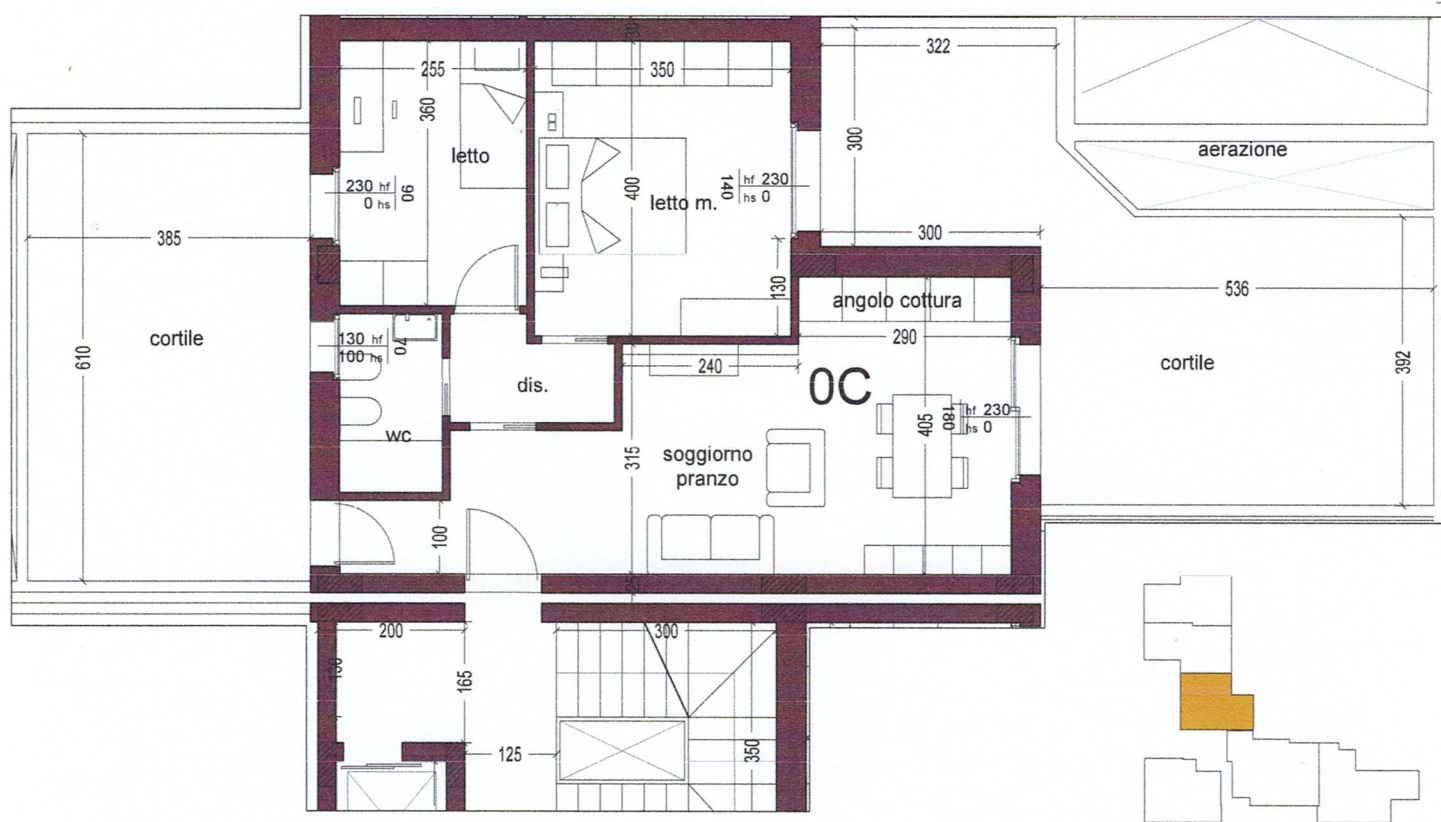

Progettista: ing. Francesco Perilli

APP 0C: S.comm 67,25 mq Cortili 59,10 mq