

DIREZIONE GENERALE DEL CATASTO E DEI SERVIZI TECNICI E FISCALI

NUOVO CATASTO EDILIZIO URBANO

(R. DECRETO-LEGGE 13 APRILE 1939, N. 659)

150

Planimetria dell'immobile situato nel Comune di VALENZANO Via CAPURSO

Ditta "EDIL 2000 di VENTURIERO GIOVANNI e C." S.A.S.

Allegata alla dichiarazione presentata all'Ufficio Tecnico Erariale di BARI

N.C.
Cat. AL3

RC = € 748

SECONDO PIANO

PALAZZINA B SCALE "B2"


H = 2.70


STESSA DITTA

infinito
metetro 35 000 000

STESSA DITTA

STESSA DITTA

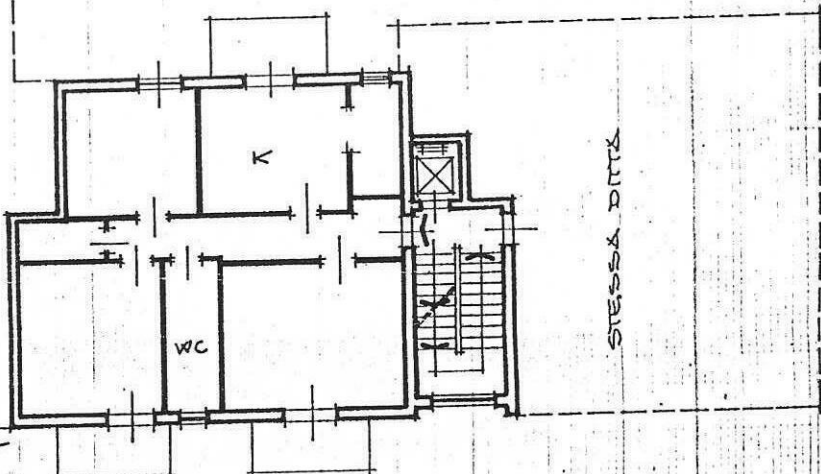

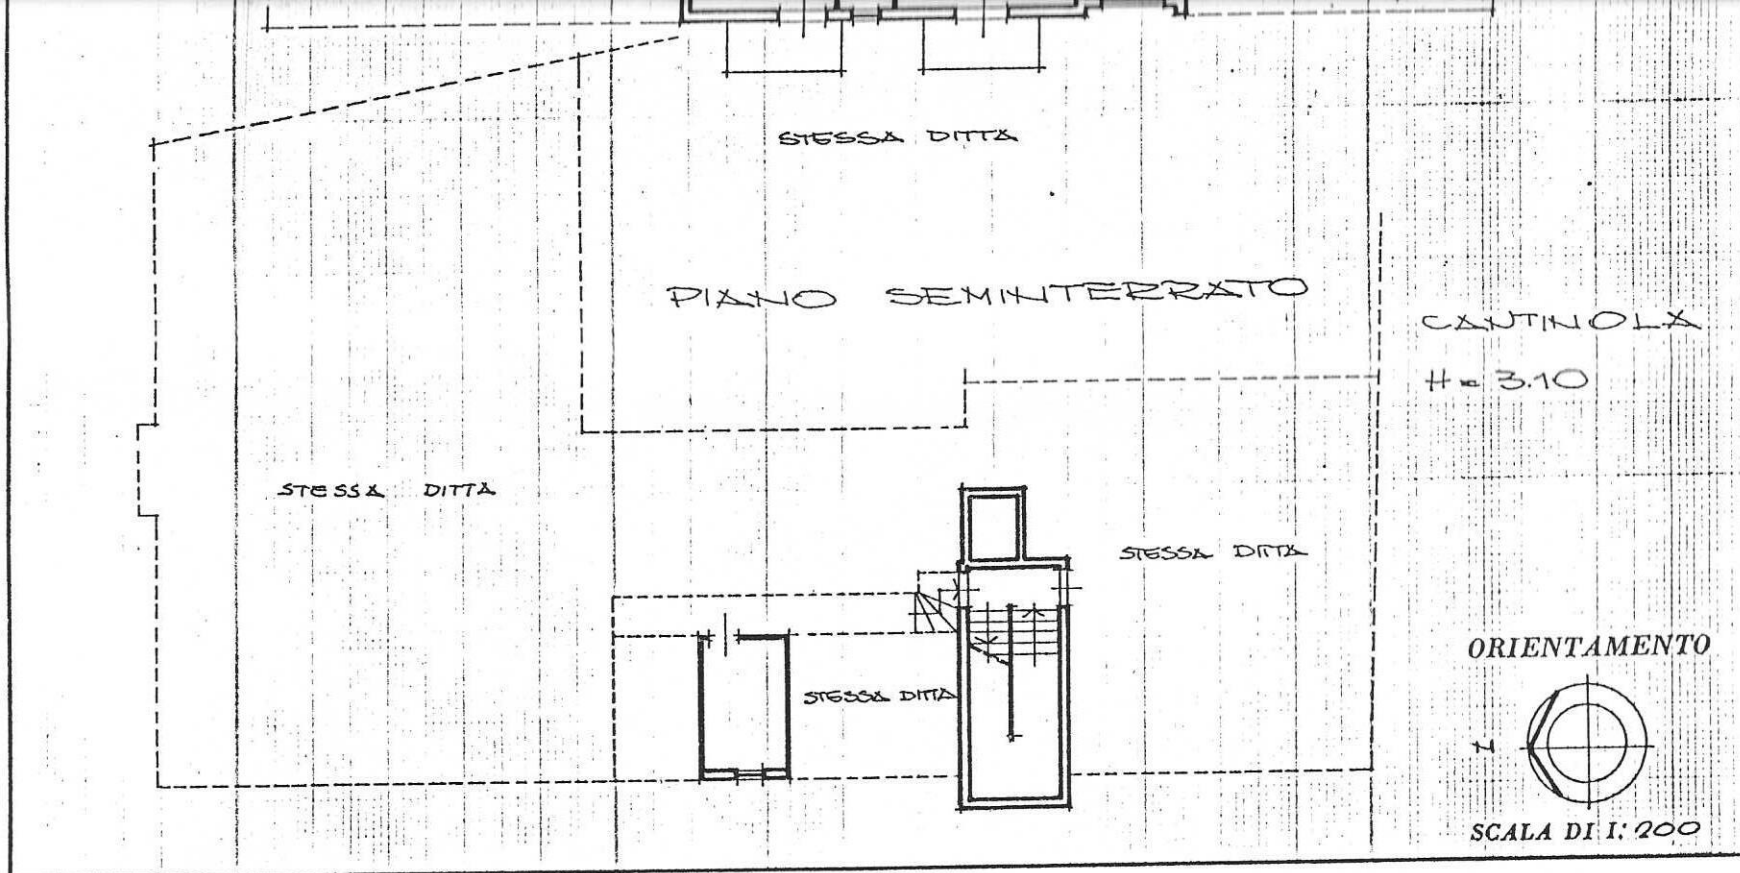

SPAZIO RISERVATO PER LE ANNOTAZIONI D'UFFICIO

DATA
PROT. N°

FG. 11
PARTICELLA 26
SUB 24
PARTITA 3167

Compilata dal ING. FRANCESCO
(Titolo, nome e cognome del tecnico)

PERILLI

Iscritto all'Albo degli INGEGNERI
della Provincia di BARI

DATA 110 DIC. 1980

Firma:

Francesco Perilli

